

# проект 1343


Общая площадь: 1343.4 кв.м

Общая площадь первого этажа: 372.7 кв.м

Общая площадь мансардного этажа: 414.1 кв.м

Общая площадь бассейна: 556.6 кв.м

## Фасады

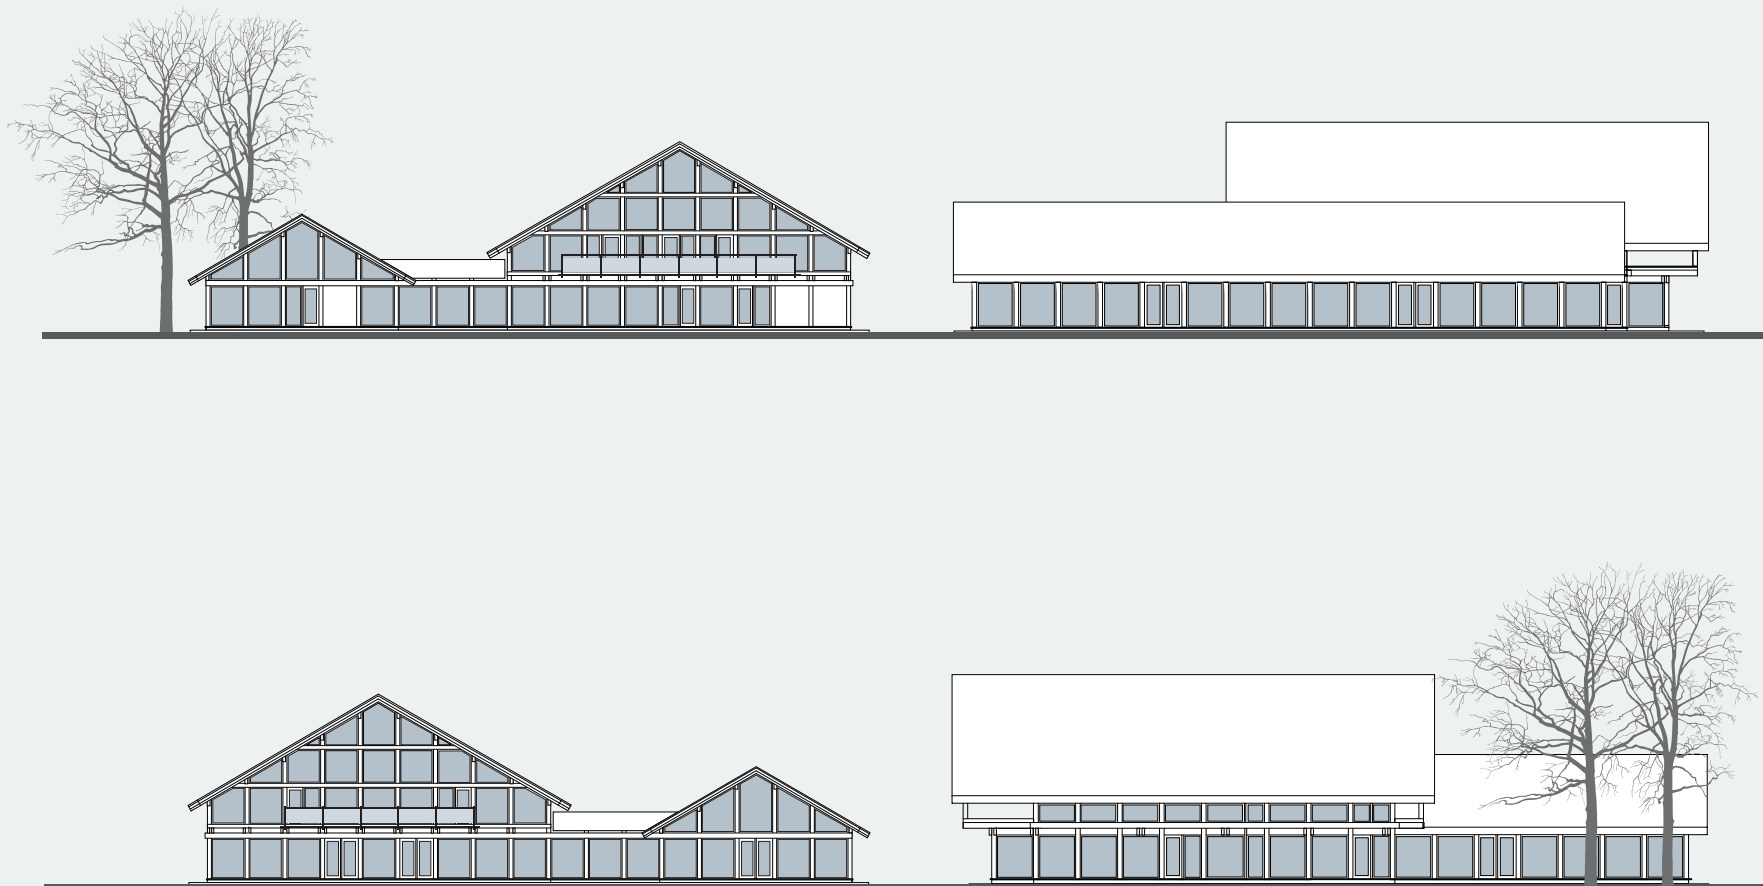

**OSKO**  
H A U S

Санкт-Петербург  
Лахтинский пр., 113  
тел. + 7 812 4482424  
факс + 7 812 4482425

Московская обл.  
Новорижское ш., 29-й км  
тел. +7 495 2873687  
факс +7 495 2873688

office@osko-haus.ru  
[www.osko-haus.ru](http://www.osko-haus.ru)  
[www.osko-park.ru](http://www.osko-park.ru)

# проект 1343


Общая площадь: 1343.4 кв.м

Общая площадь мансардного этажа: 414.1 кв.м

Общая площадь первого этажа: 372.7 кв.м

Общая площадь бассейна: 556.6 кв.м

1 этаж

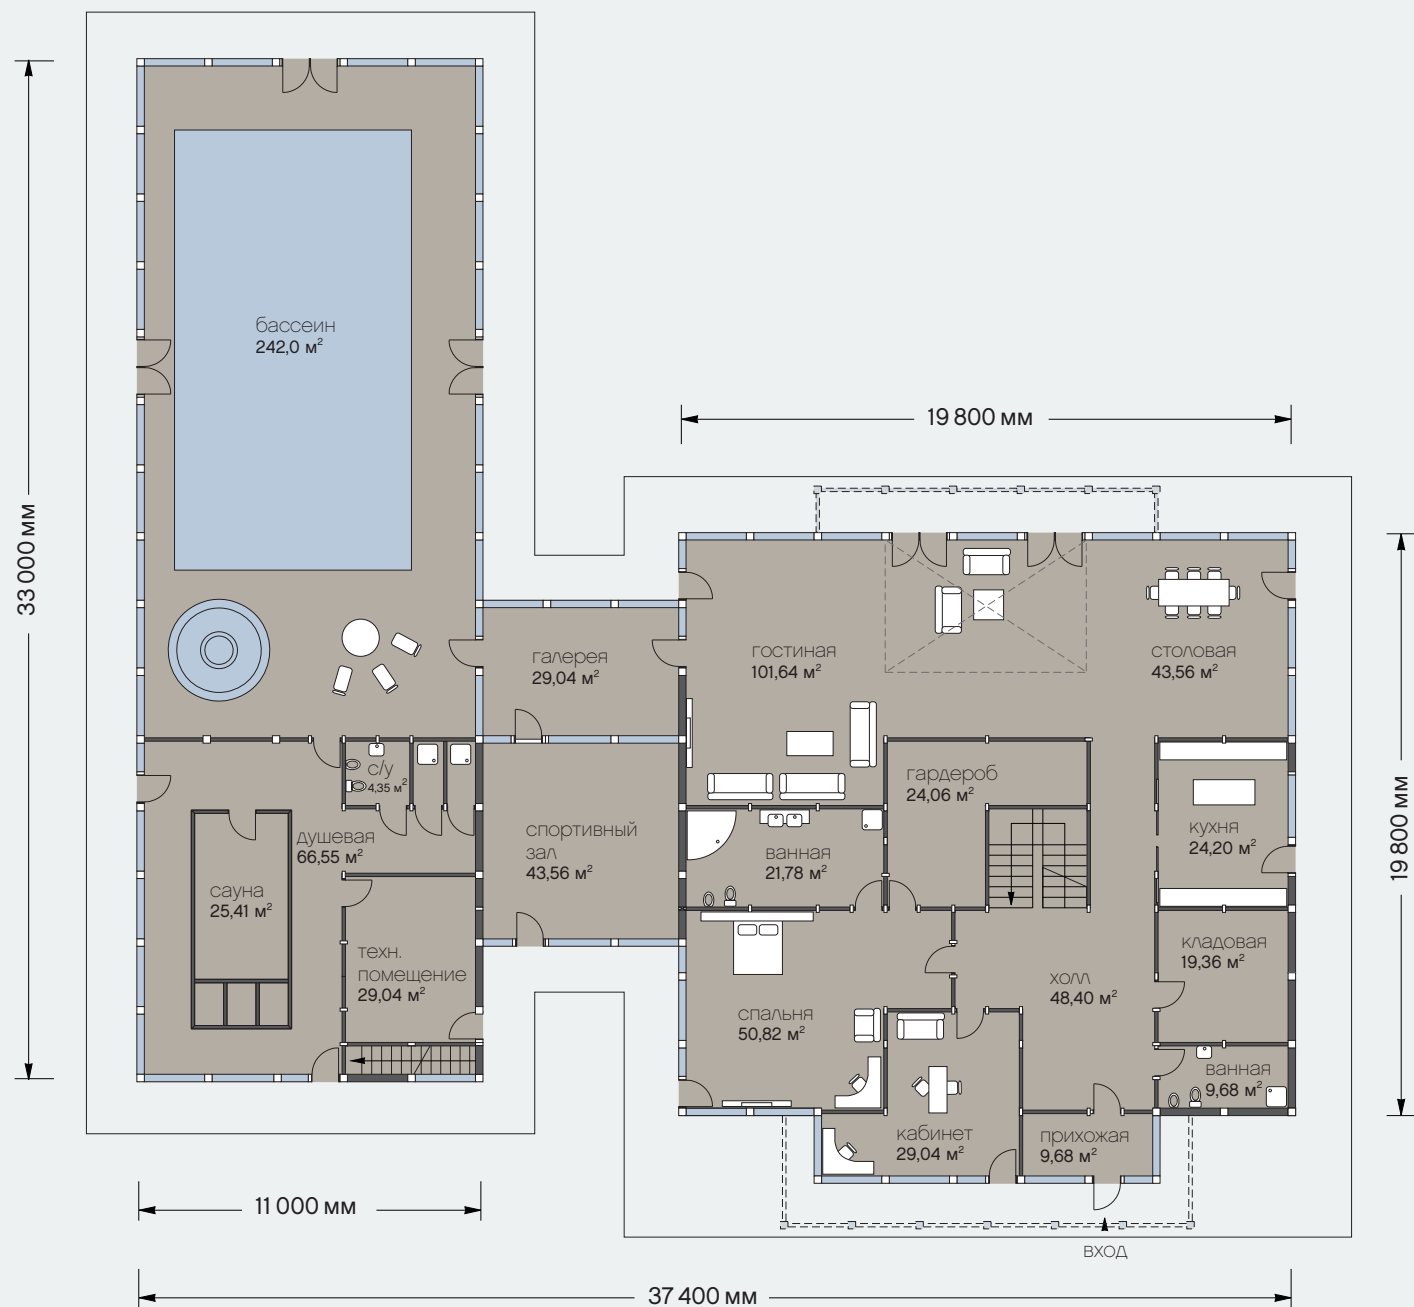

Санкт-Петербург  
Лахтинский пр., 113  
тел. + 7 812 4482424  
факс + 7 812 4482425

Московская обл.  
Новорижское ш., 29-й км  
тел. +7 495 2873687  
факс +7 495 2873688

office@osko-haus.ru  
[www.osko-haus.ru](http://www.osko-haus.ru)  
[www.osko-park.ru](http://www.osko-park.ru)

## 2 этаж

