

проект 1328

Фасады



Общая площадь: 1328 кв.м

Общая площадь цокольного этажа: 227 кв.м

Общая площадь первого этажа: 321,7 кв.м

Общая площадь мансардного этажа: 325,1 кв.м

Общая площадь бассейна: 454,2 кв.м

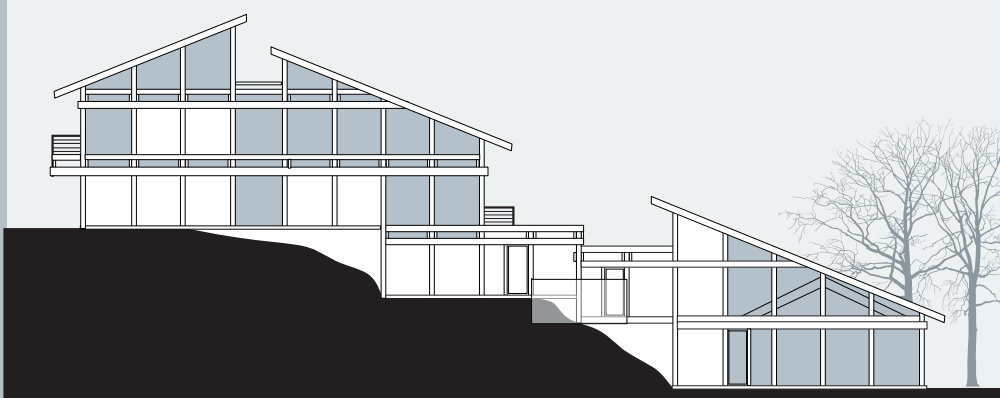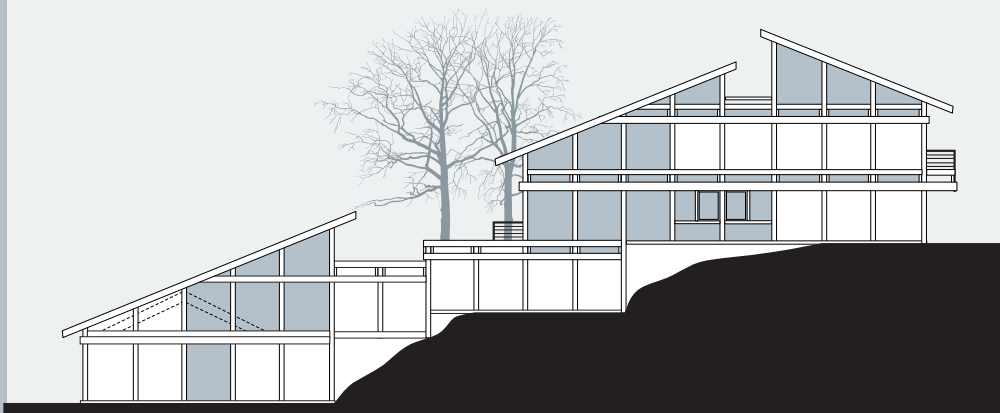

Санкт-Петербург
Лахтинский пр., 113
тел. + 7 812 4482424
факс + 7 812 4482425

Московская обл.
Новорижское ш., 29-й км
тел. +7 495 2873687
факс +7 495 2873688

office@osko-haus.ru
www.osko-haus.ru
www.osko-park.ru

проект 1328

Цокольный этаж

Общая площадь: 1328 кв.м

Общая площадь цокольного этажа: 227 кв.м

Общая площадь первого этажа: 321,7 кв.м

Общая площадь мансардного этажа: 325,1 кв.м

Общая площадь бассейна: 454,2 кв.м



Санкт-Петербург
Лахтинский пр., 113
тел. + 7 812 4482424
факс + 7 812 4482425

Московская обл.
Новорижское ш., 29-й км
тел. +7 495 2873687
факс +7 495 2873688

office@osko-haus.ru
www.osko-haus.ru
www.osko-park.ru


Общая площадь: 1328 кв.м

Общая площадь цокольного этажа: 227 кв.м

Общая площадь первого этажа: 321,7 кв.м

Общая площадь мансардного этажа: 325,1 кв.м

Общая площадь бассейна: 454,2 кв.м

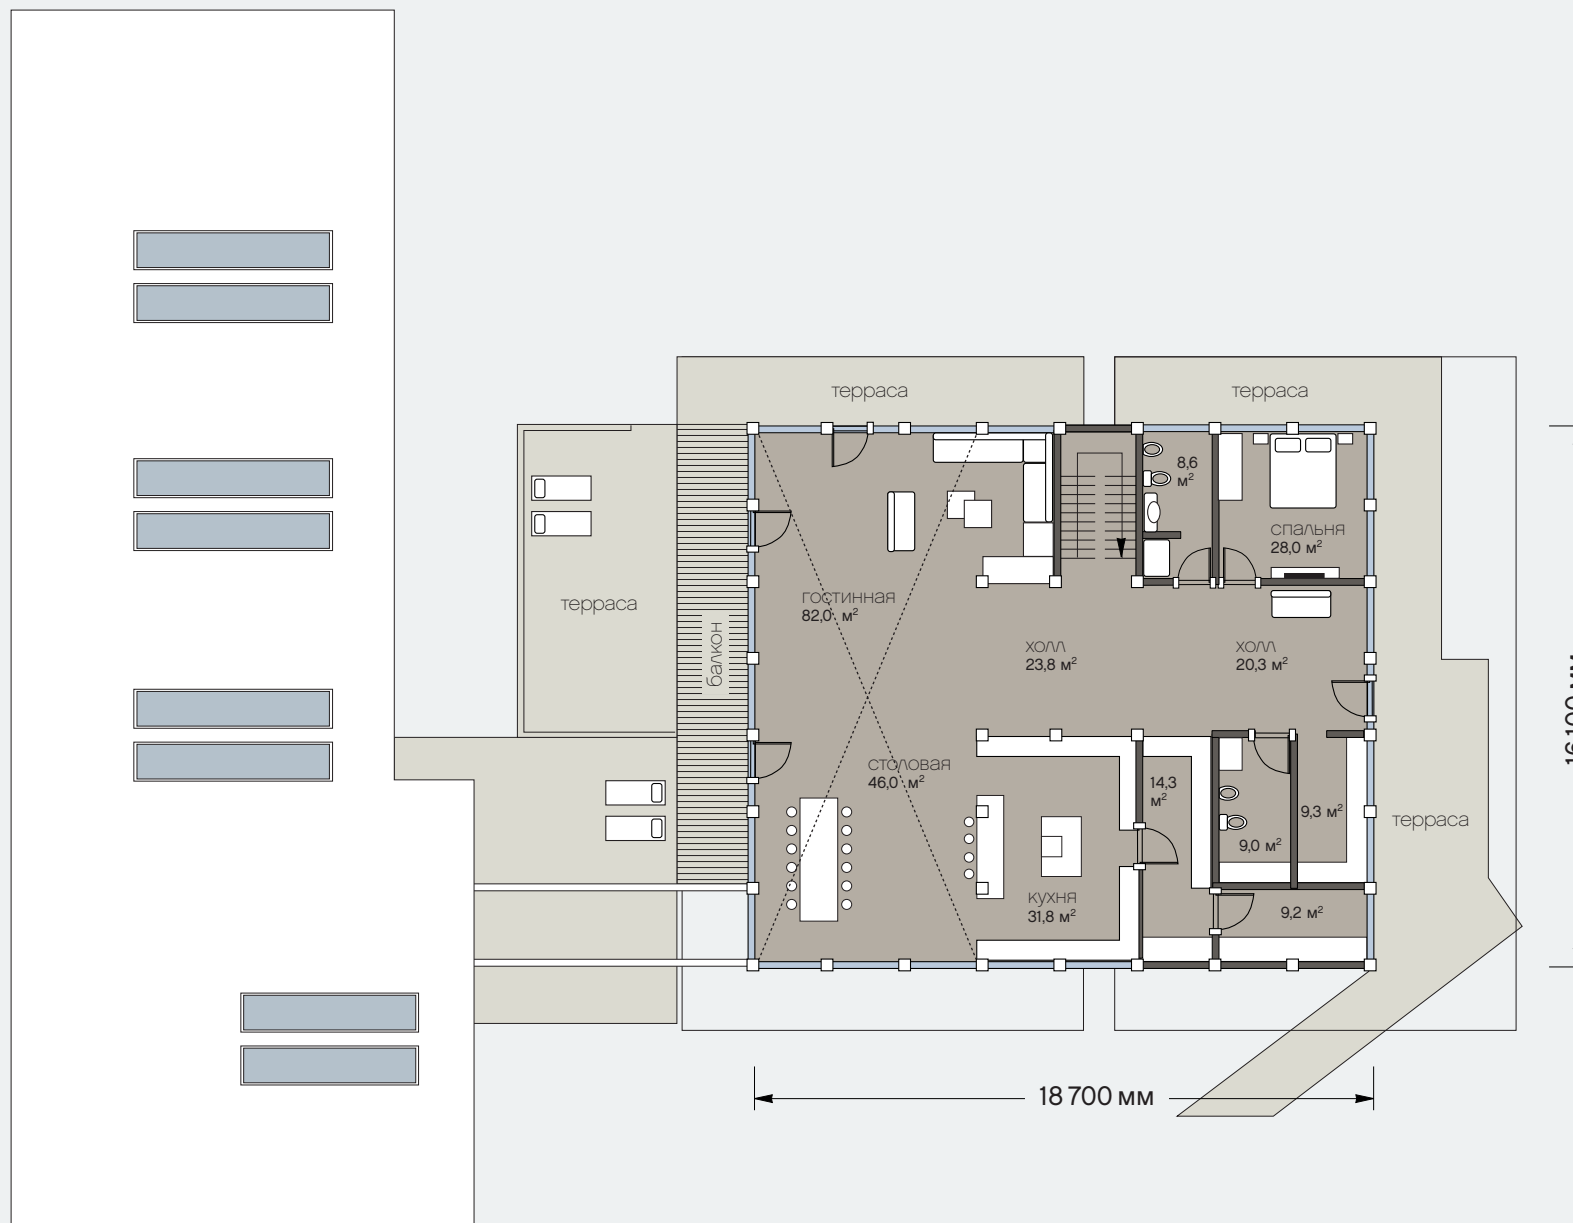

Санкт-Петербург
Лахтинский пр., 113
тел. + 7 812 4482424
факс + 7 812 4482425

Московская обл.
Новорижское ш., 29-й км
тел. +7 495 2873687
факс +7 495 2873688

office@osko-haus.ru
www.osko-haus.ru
www.osko-park.ru


Общая площадь: 1328 кв.м

Общая площадь цокольного этажа: 227 кв.м

Общая площадь первого этажа: 321,7 кв.м

Общая площадь мансардного этажа: 325,1 кв.м

Общая площадь бассейна: 454,2 кв.м

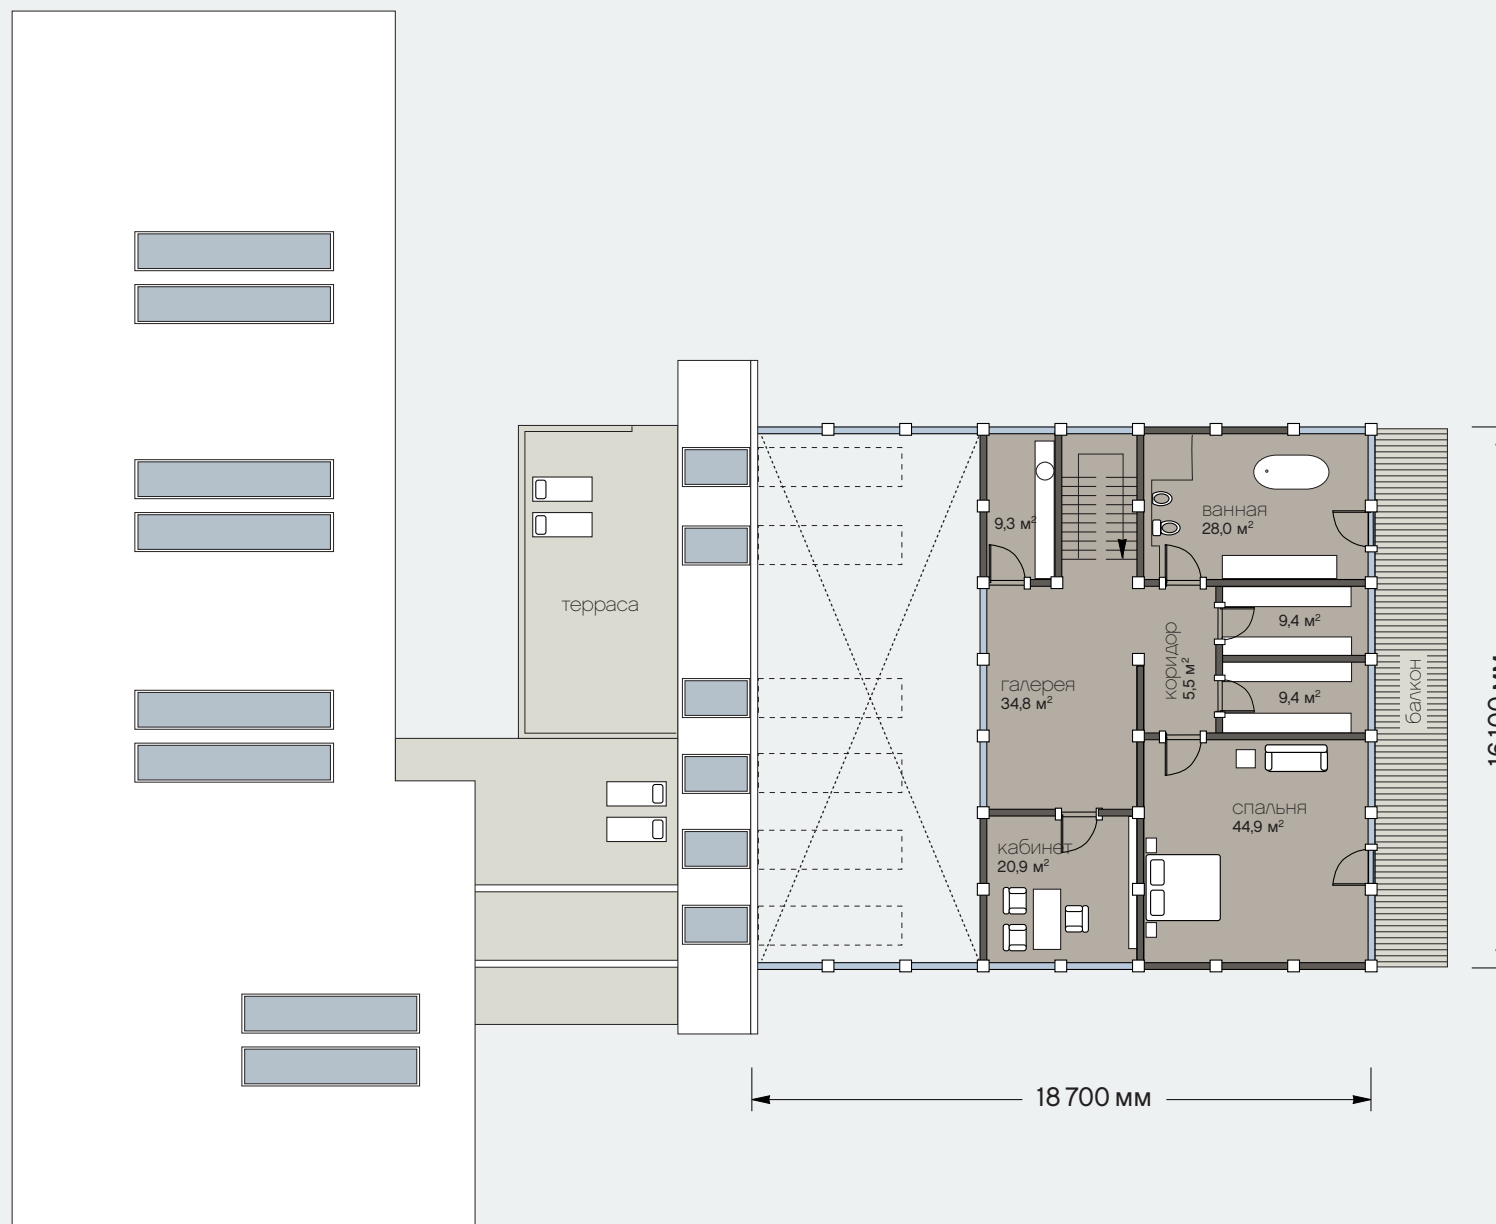

Санкт-Петербург
Лахтинский пр., 113
тел. + 7 812 4482424
факс + 7 812 4482425

Московская обл.
Новорижское ш., 29-й км
тел. +7 495 2873687
факс +7 495 2873688

office@osko-haus.ru
www.osko-haus.ru
www.osko-park.ru