


проект 327

Фасады

Общая площадь: 327.5 кв.м

Общая площадь первого этажа: 153.4 кв.м

Общая площадь мансардного этажа: 174.1 кв.м

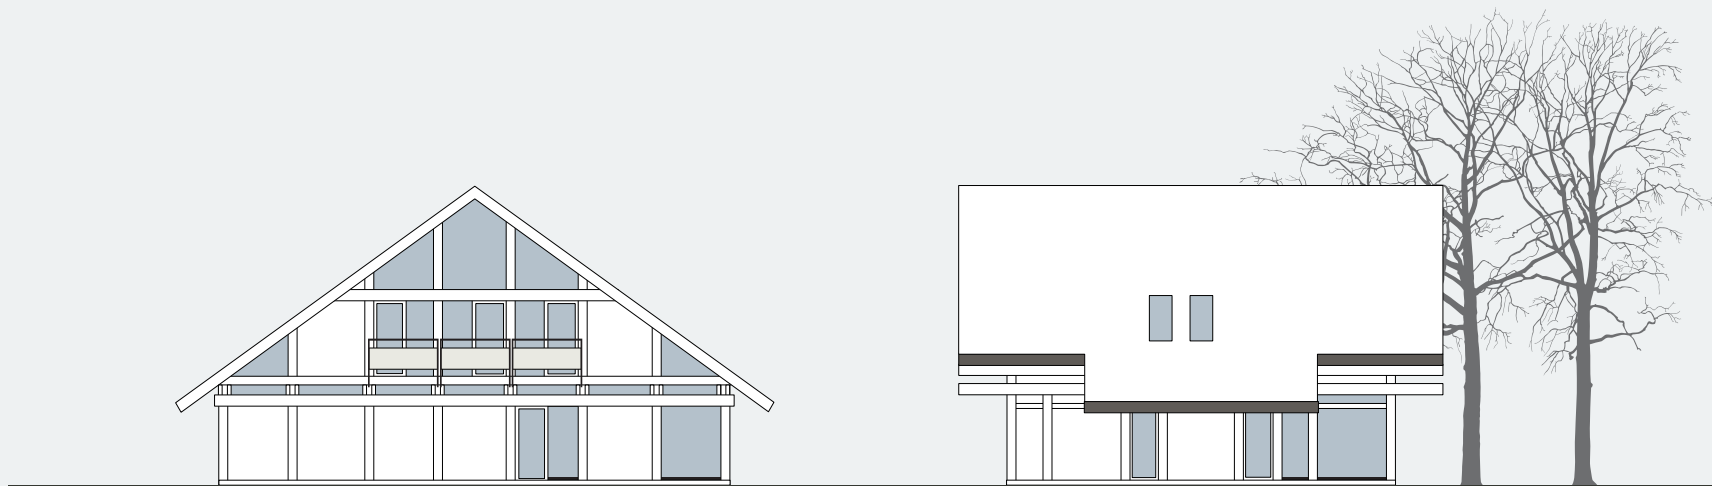

Санкт-Петербург
Лахтинский пр., 113
тел. + 7 812 4482424
факс + 7 812 4482425

Московская обл.
Новорижское ш., 29-й км
тел. +7 495 2873687
факс +7 495 2873688

office@osko-haus.ru
www.osko-haus.ru
www.osko-park.ru


проект 327

1 этаж

Общая площадь: 327.5 кв.м

Общая площадь первого этажа: 153.4 кв.м

Общая площадь мансардного этажа: 174.1 кв.м

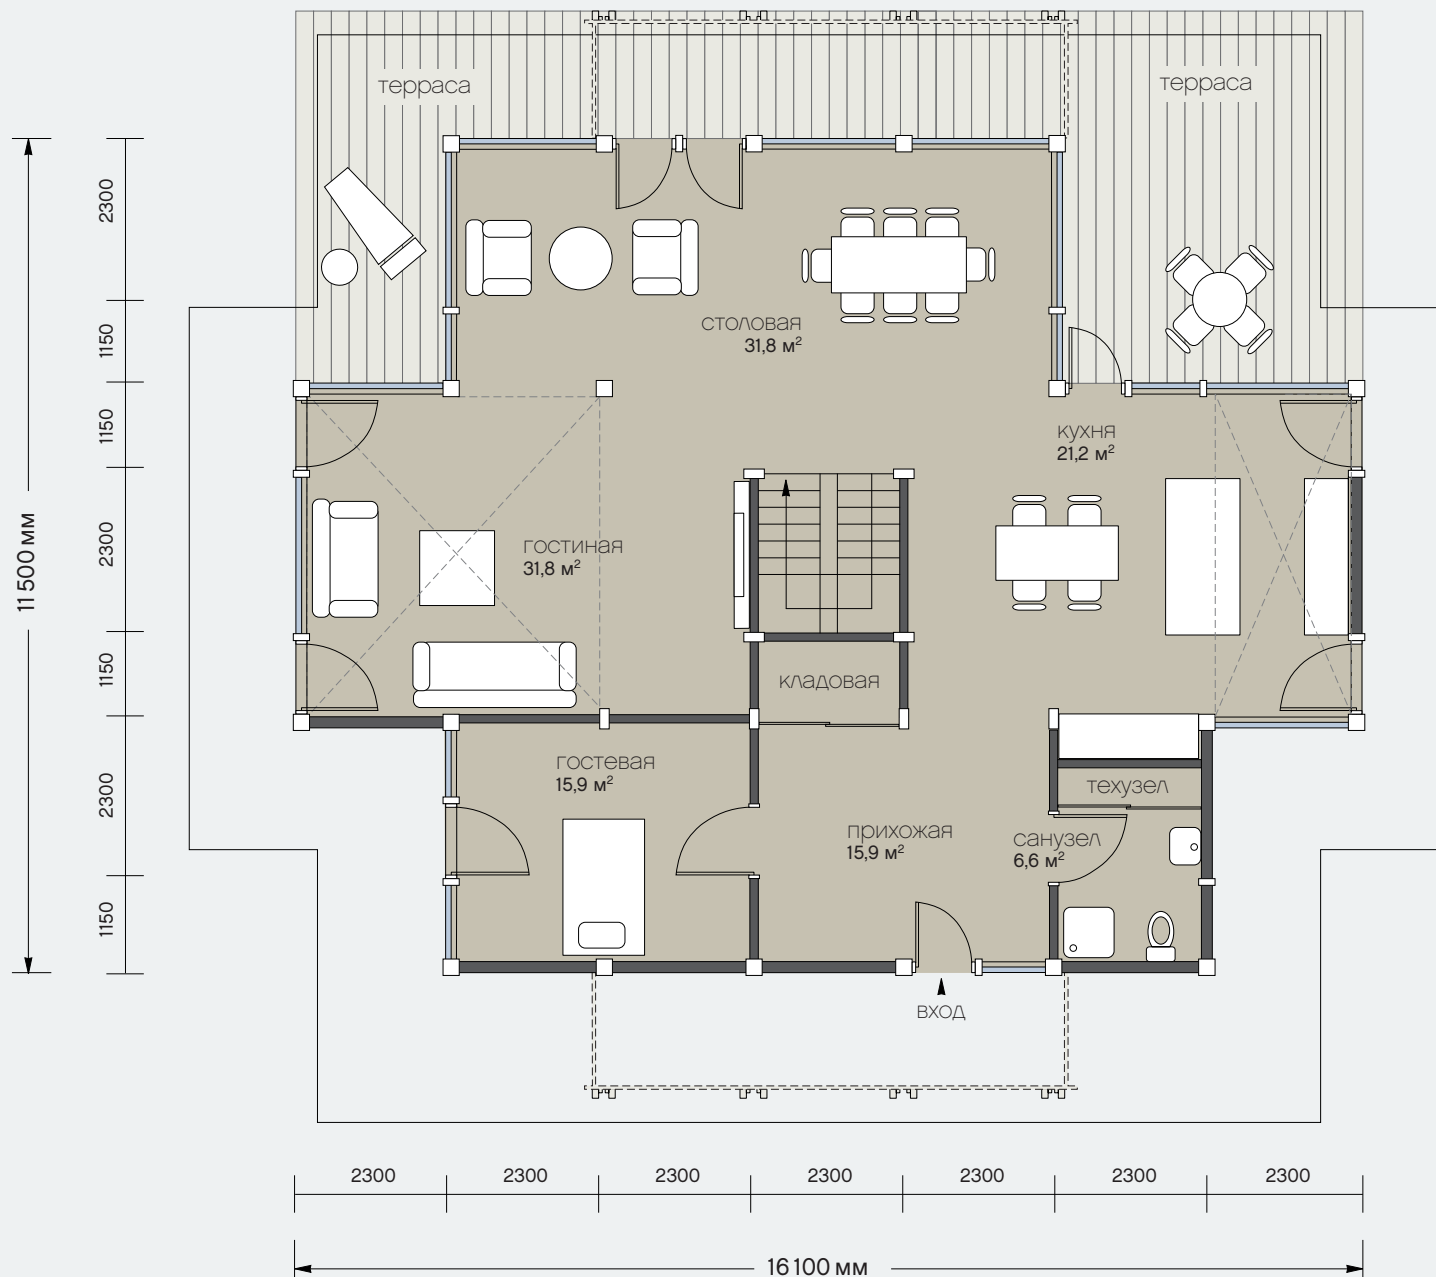

Санкт-Петербург
Лахтинский пр., 113
тел. + 7 812 4482424
факс + 7 812 4482425

Московская обл.
Новорижское ш., 29-й км
тел. +7 495 2873687
факс +7 495 2873688

office@osko-haus.ru
www.osko-haus.ru
www.osko-park.ru


проект 327

2 этаж

Общая площадь: 327.5 кв.м

Общая площадь первого этажа: 153.4 кв.м

Общая площадь мансардного этажа: 174.1 кв.м

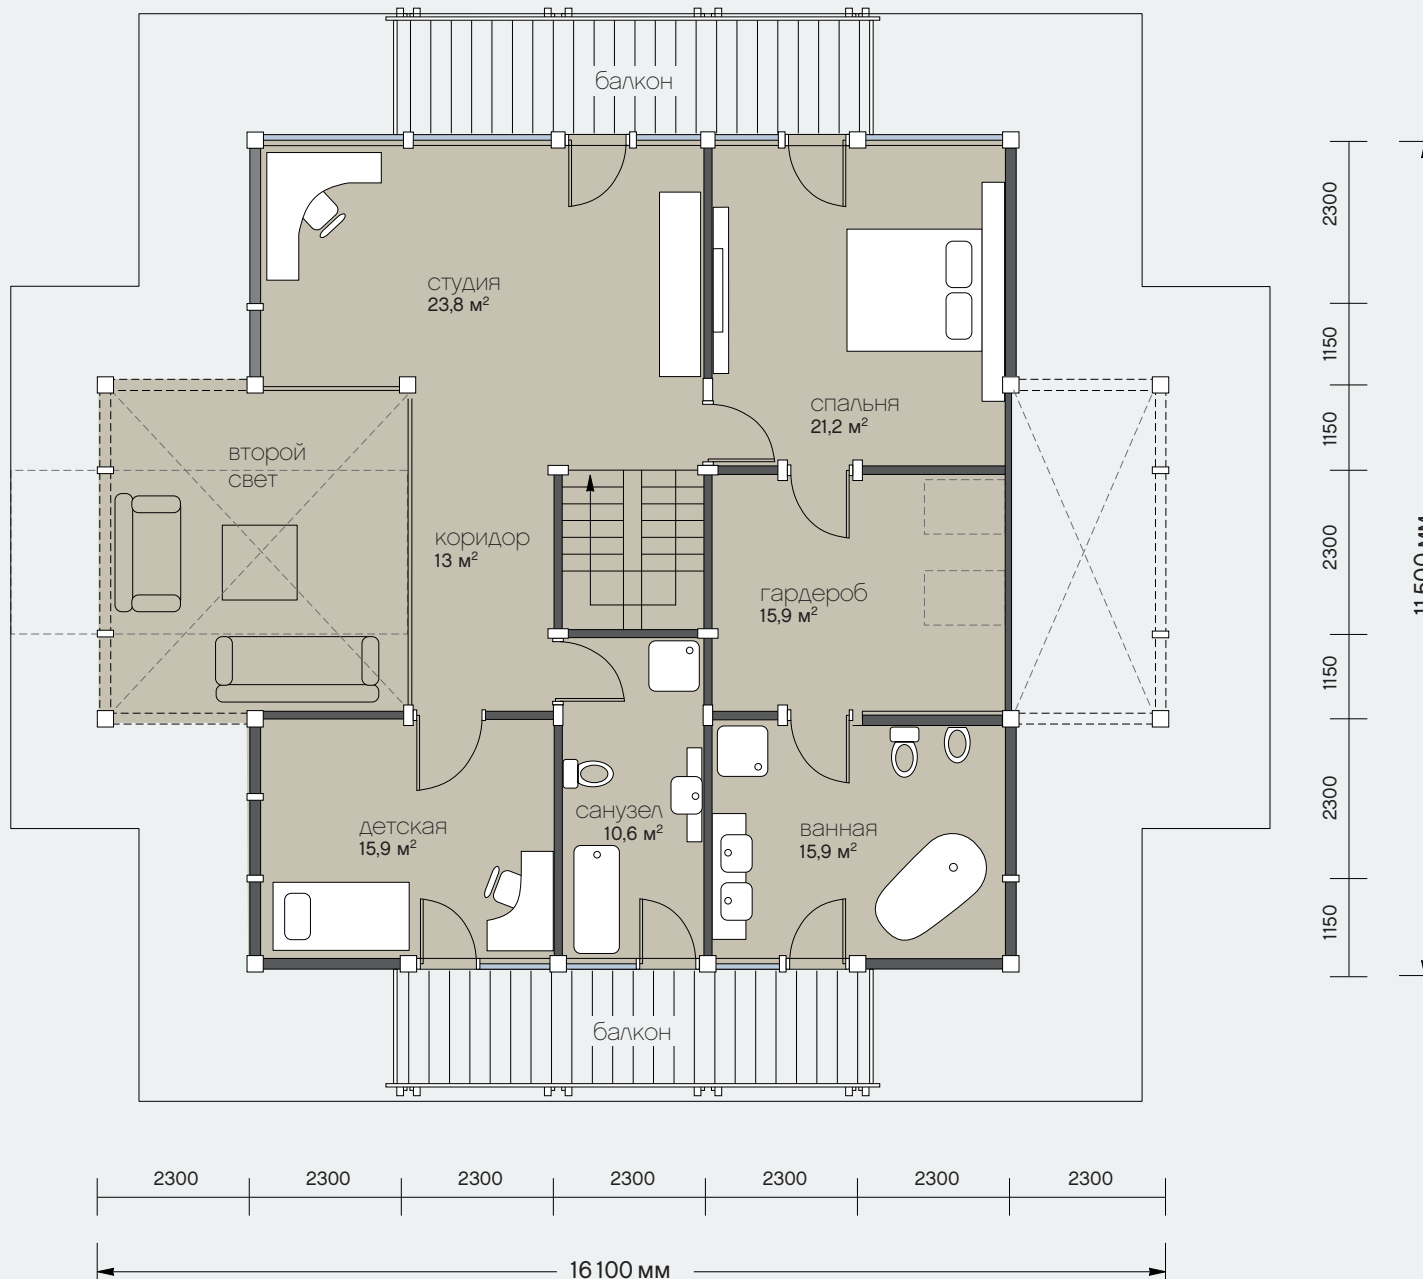

Санкт-Петербург
Лахтинский пр., 113
тел. + 7 812 4482424
факс + 7 812 4482425

Московская обл.
Новорижское ш., 29-й км
тел. +7 495 2873687
факс +7 495 2873688

office@osko-haus.ru
www.osko-haus.ru
www.osko-park.ru