

# DREAM HAUS проект 926



## Фасады

Общая площадь: 926 кв.м

Общая площадь первого этаж : 278 кв.м

Общая площадь мансардного этажа: 341 кв.м

Общая площадь бассейна: 307 кв.м

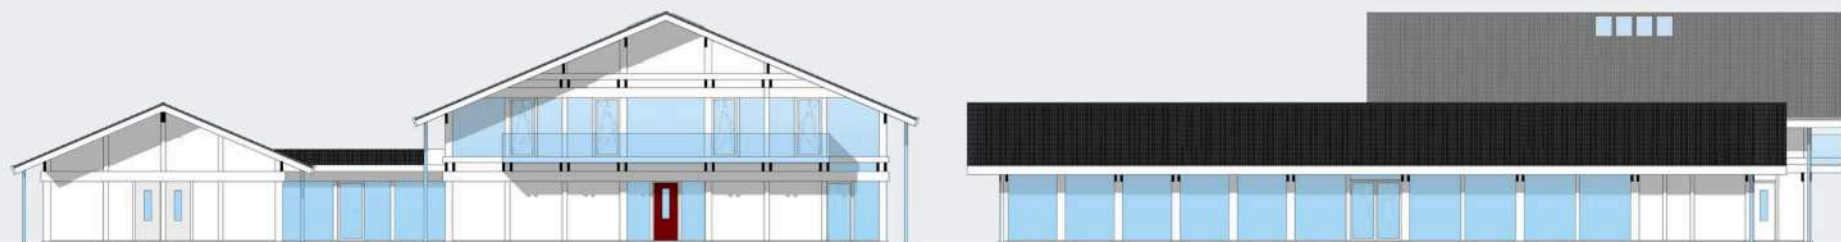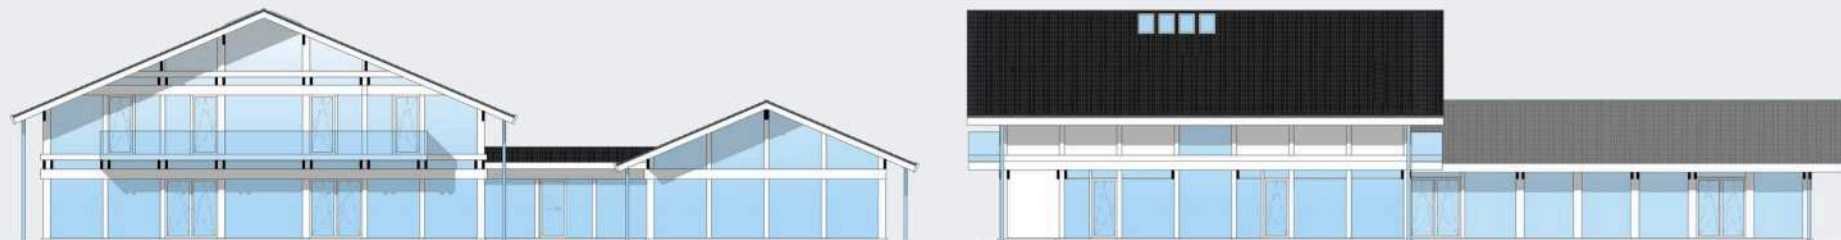

Санкт-Петербург  
Лахтинский пр., 113  
тел. + 7 812 4482424  
факс + 7 812 4482425

Московская обл.  
Новорижское ш., 29-й км  
тел. +7 495 2873687  
факс +7 495 2873688

office@osko-haus.ru  
[www.osko-haus.ru](http://www.osko-haus.ru)  
[www.osko-park.ru](http://www.osko-park.ru)

## 1 этаж

Общая площадь: 926 кв.м  
 Общая площадь первого этаж : 278 кв.м  
 Общая площадь мансардного этажа: 341 кв.м  
 Общая площадь бассейна: 307 кв.м




Санкт-Петербург  
 Лахтинский пр., 113  
 тел. + 7 812 4482424  
 факс + 7 812 4482425

Московская обл.  
 Новорижское ш., 29-й км  
 тел. +7 495 2873687  
 факс +7 495 2873688

office@osko-haus.ru  
[www.osko-haus.ru](http://www.osko-haus.ru)  
[www.osko-park.ru](http://www.osko-park.ru)

## 2 этаж

Общая площадь: 926 кв.м  
 Общая площадь первого этаж : 278 кв.м  
 Общая площадь мансардного этажа: 341 кв.м  
 Общая площадь бассейна: 307 кв.м

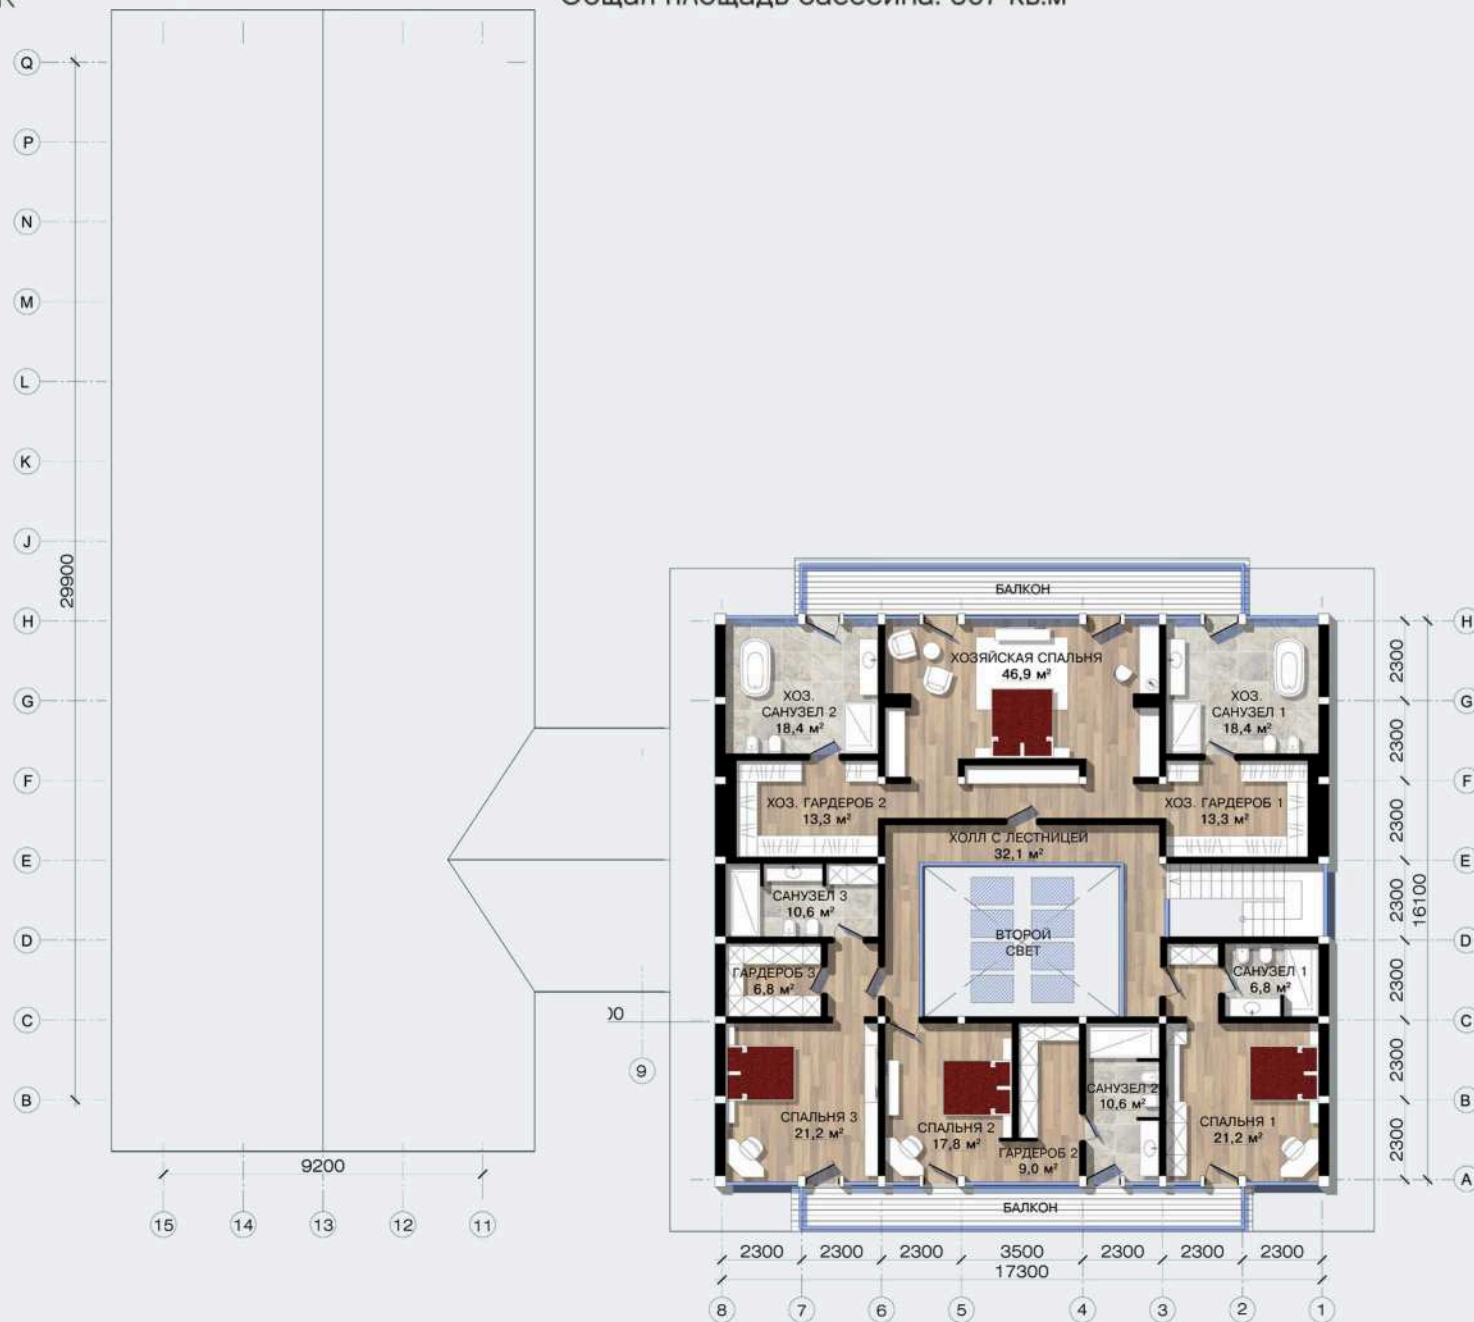

Санкт-Петербург  
 Лахтинский пр. 113  
 тел. + 7 812 4482424  
 факс + 7 812 4482425

Московская обл.  
 Новорижское ш., 29-й км  
 тел. + 7 495 2873687  
 факс + 7 495 2873688

office@osko-haus.ru  
[www.osko-haus.ru](http://www.osko-haus.ru)  
[www.osko-park.ru](http://www.osko-park.ru)