



# SMART HAUS проект 162

## Фасады

Общая площадь: 162 кв.м.

Общая площадь первого этажа: 77,6 кв.м.

Общая площадь второго этажа: 84,4 кв.м.

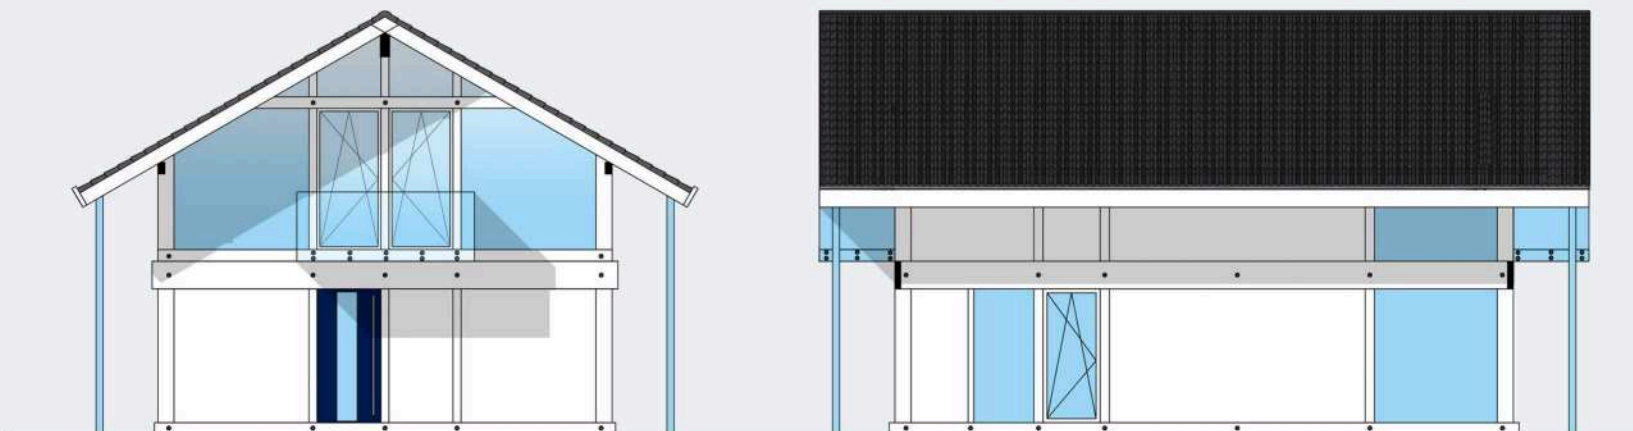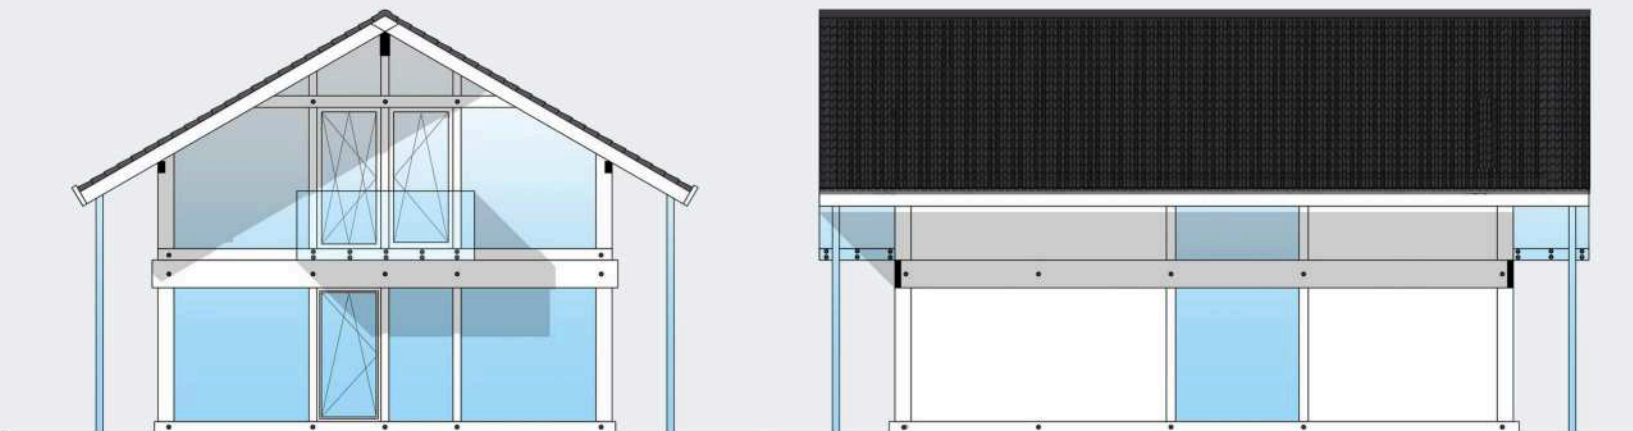

Санкт-Петербург  
Лахтинский пр., 113  
тел. + 7 812 4482424  
факс + 7 812 4482425


Московская обл.  
Новорижское ш., 29-й км  
тел. +7 495 2873687  
факс +7 495 2873688

office@osko-haus.ru  
[www.osko-haus.ru](http://www.osko-haus.ru)  
[www.osko-park.ru](http://www.osko-park.ru)

Общая площадь: 162 кв.м.

Общая площадь первого этажа: 77,6 кв.м.

Общая площадь второго этажа: 84,4 кв.м.

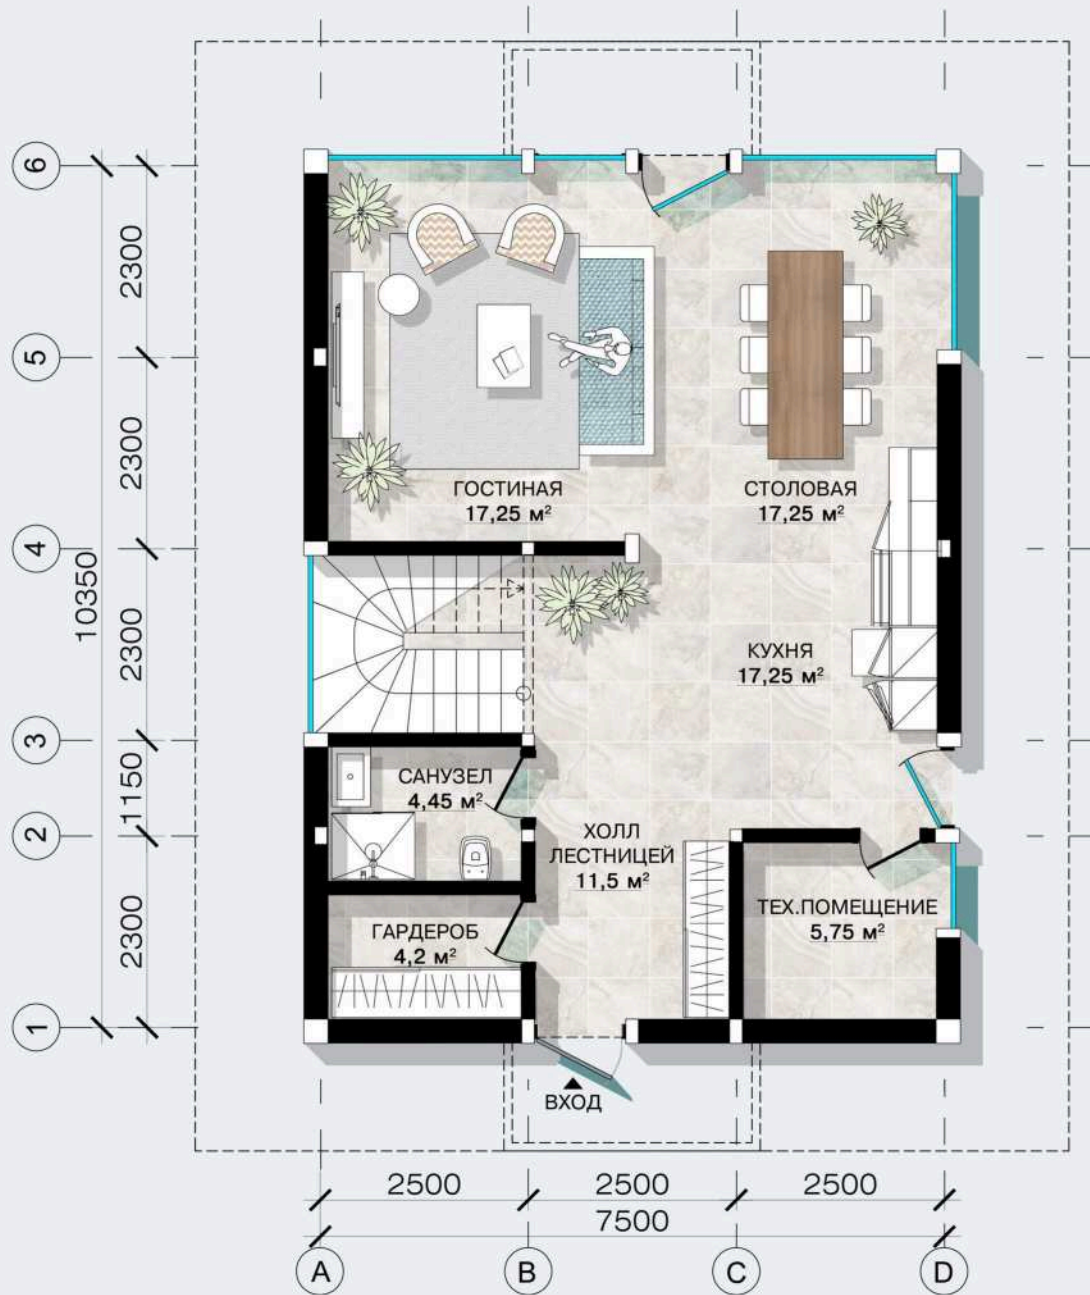

Санкт-Петербург  
Лахтинский пр., 113  
тел. + 7 812 4482424  
факс + 7 812 4482425


Московская обл.  
Новорижское ш., 29-й км  
тел. + 7 495 2873687  
факс + 7 495 2873688

office@osko-haus.ru  
[www.osko-haus.ru](http://www.osko-haus.ru)  
[www.osko-park.ru](http://www.osko-park.ru)

Общая площадь: 162 кв.м.

Общая площадь первого этажа: 77,6 кв.м.

Общая площадь второго этажа: 84,4 кв.м.

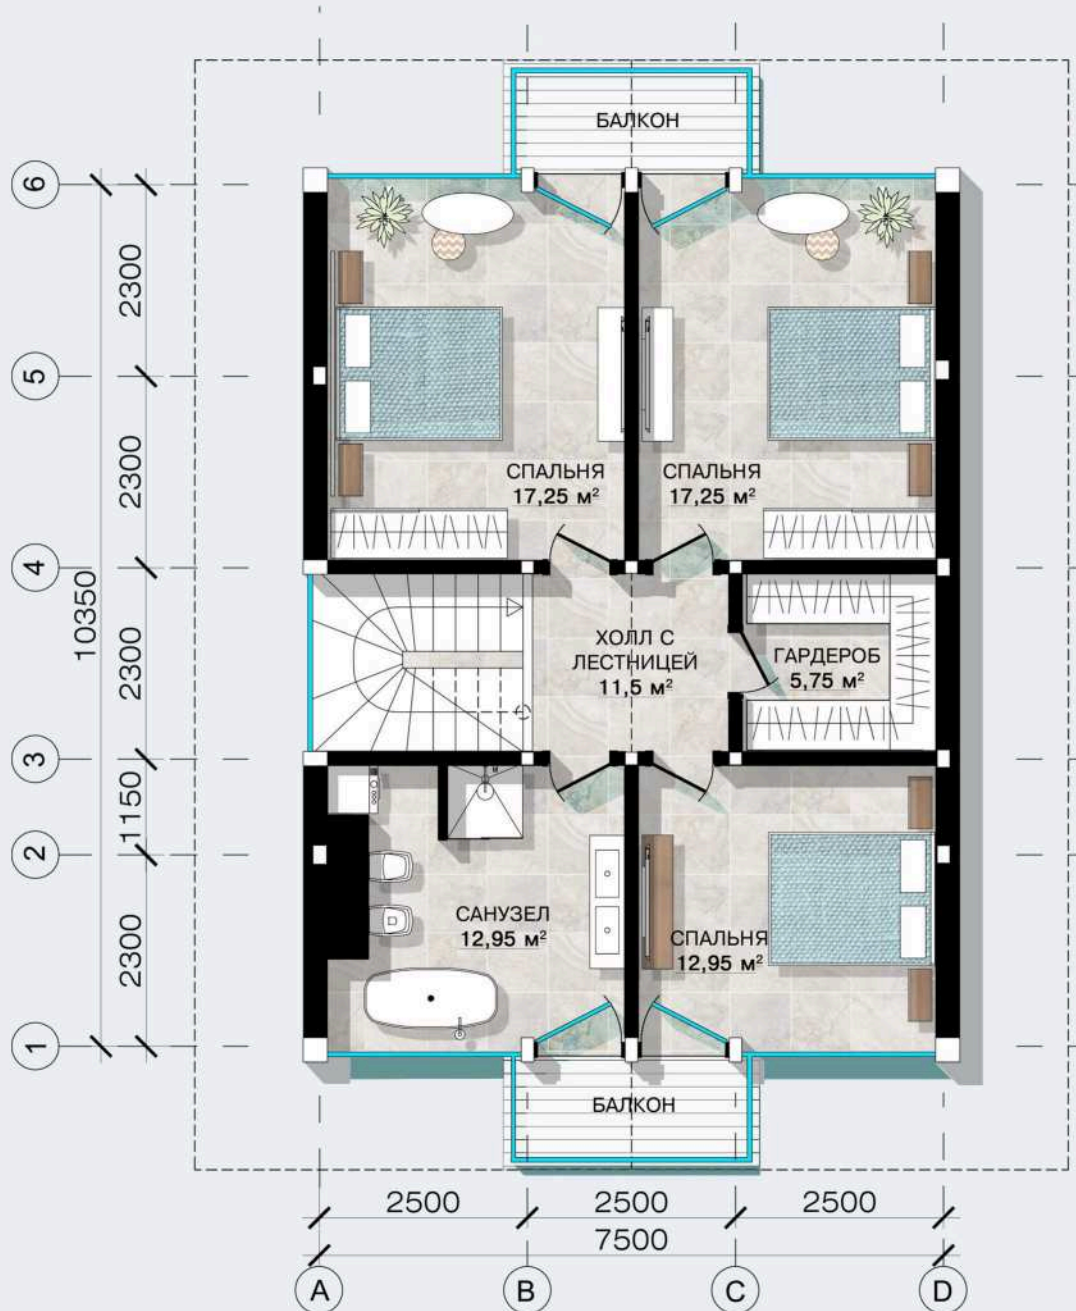

Санкт-Петербург  
 Лахтинский пр., 113  
 тел. + 7 812 4482424  
 факс + 7 812 4482425

Московская обл.  
 Новорижское ш., 29-й км  
 тел. + 7 495 2873687  
 факс + 7 495 2873688

office@osko-haus.ru  
[www.osko-haus.ru](http://www.osko-haus.ru)  
[www.osko-park.ru](http://www.osko-park.ru)