



SMART HAUS проект 162

Фасады

Общая площадь: 162 кв.м.

Общая площадь первого этажа: 77,6 кв.м.

Общая площадь второго этажа: 84,4 кв.м.

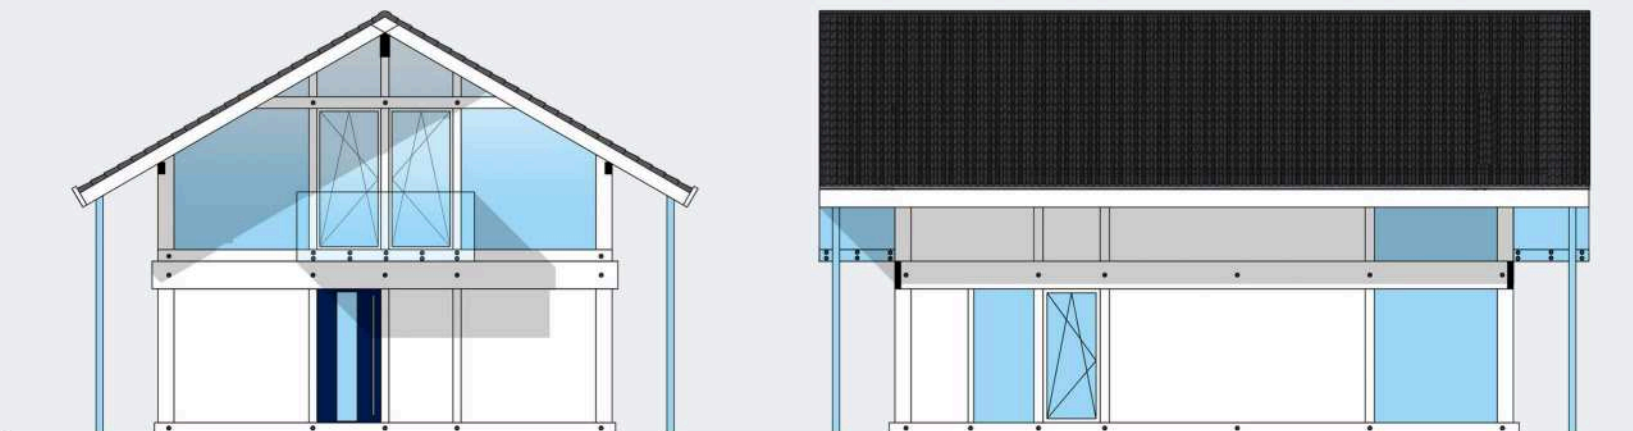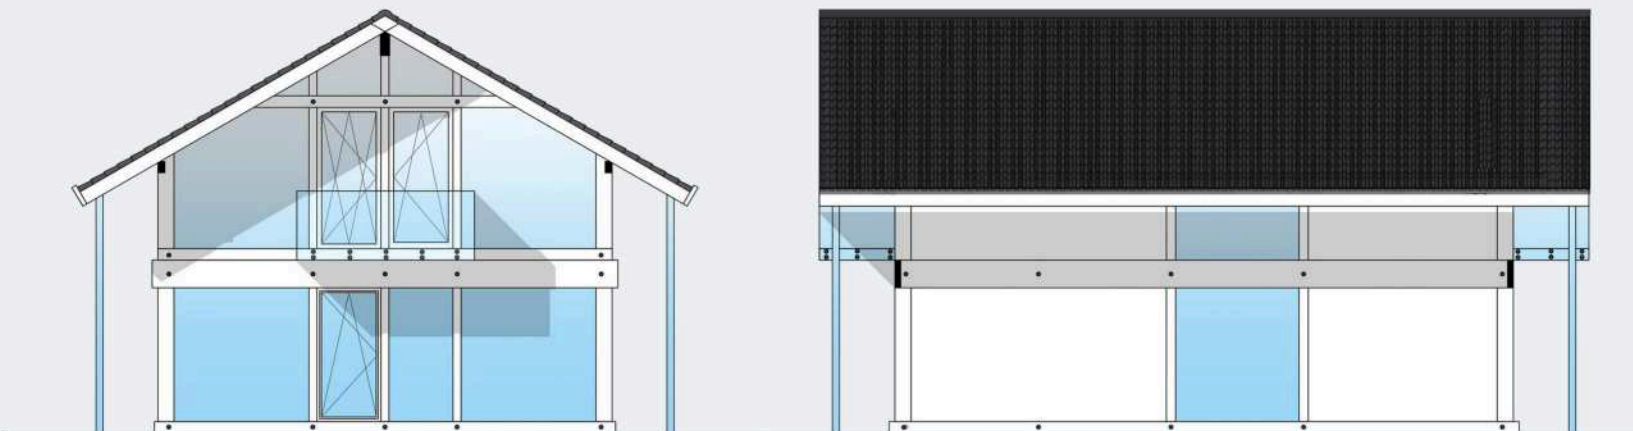

Санкт-Петербург
Лахтинский пр., 113
тел. + 7 812 4482424
факс + 7 812 4482425


Московская обл.
Новорижское ш., 29-й км
тел. +7 495 2873687
факс +7 495 2873688

office@osko-haus.ru
www.osko-haus.ru
www.osko-park.ru

Общая площадь: 162 кв.м.

Общая площадь первого этажа: 77,6 кв.м.

Общая площадь второго этажа: 84,4 кв.м.

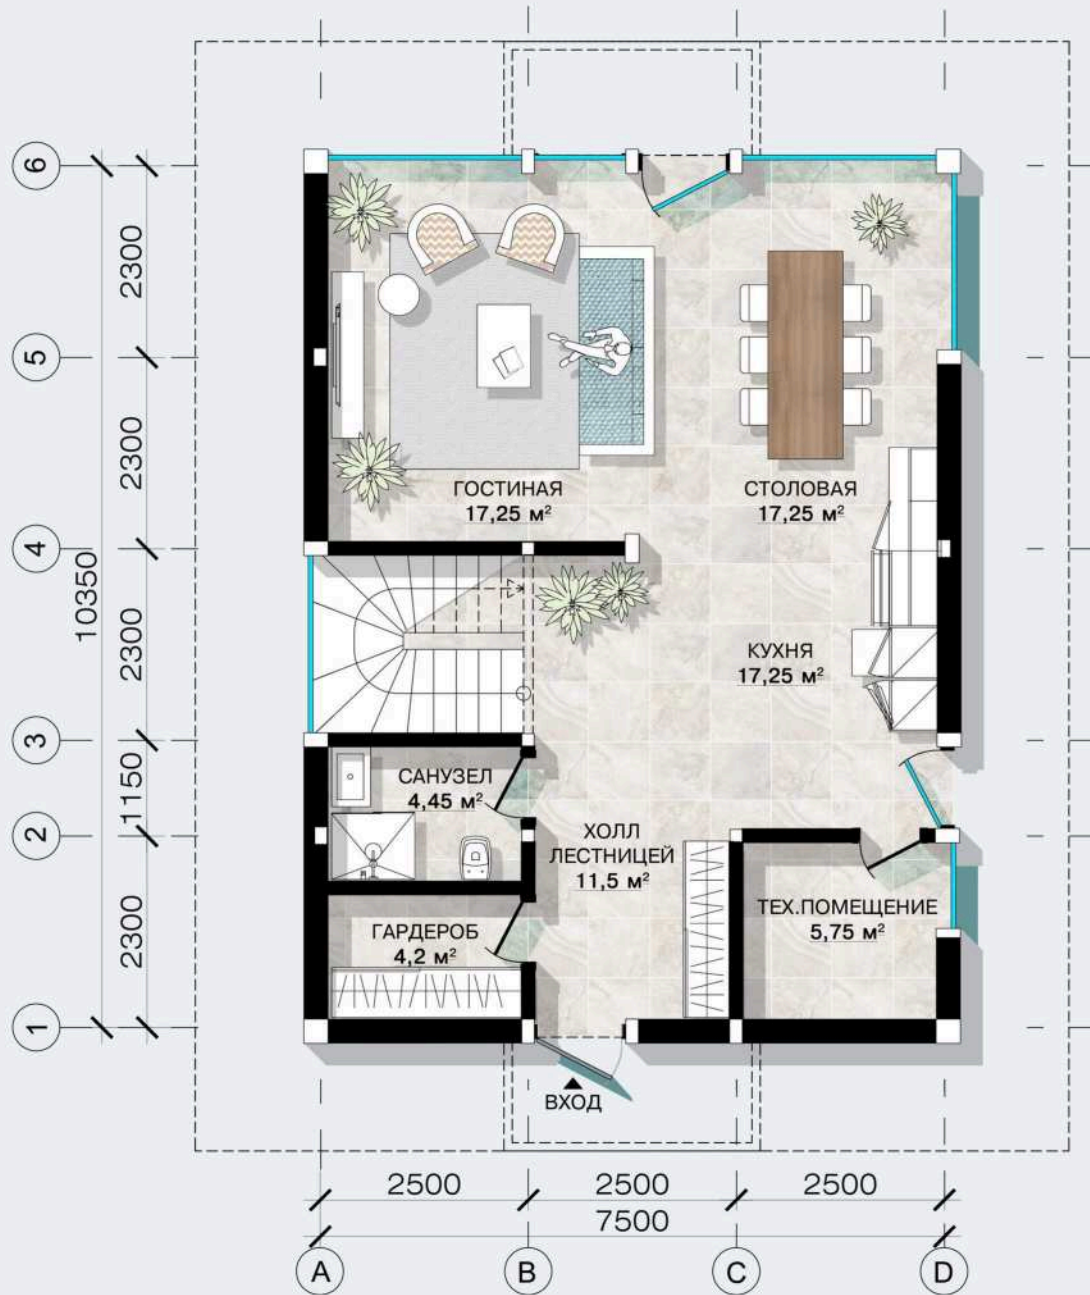

Санкт-Петербург
Лахтинский пр., 113
тел. + 7 812 4482424
факс + 7 812 4482425


Московская обл.
Новорижское ш., 29-й км
тел. + 7 495 2873687
факс + 7 495 2873688

office@osko-haus.ru
www.osko-haus.ru
www.osko-park.ru

Общая площадь: 162 кв.м.

Общая площадь первого этажа: 77,6 кв.м.

Общая площадь второго этажа: 84,4 кв.м.

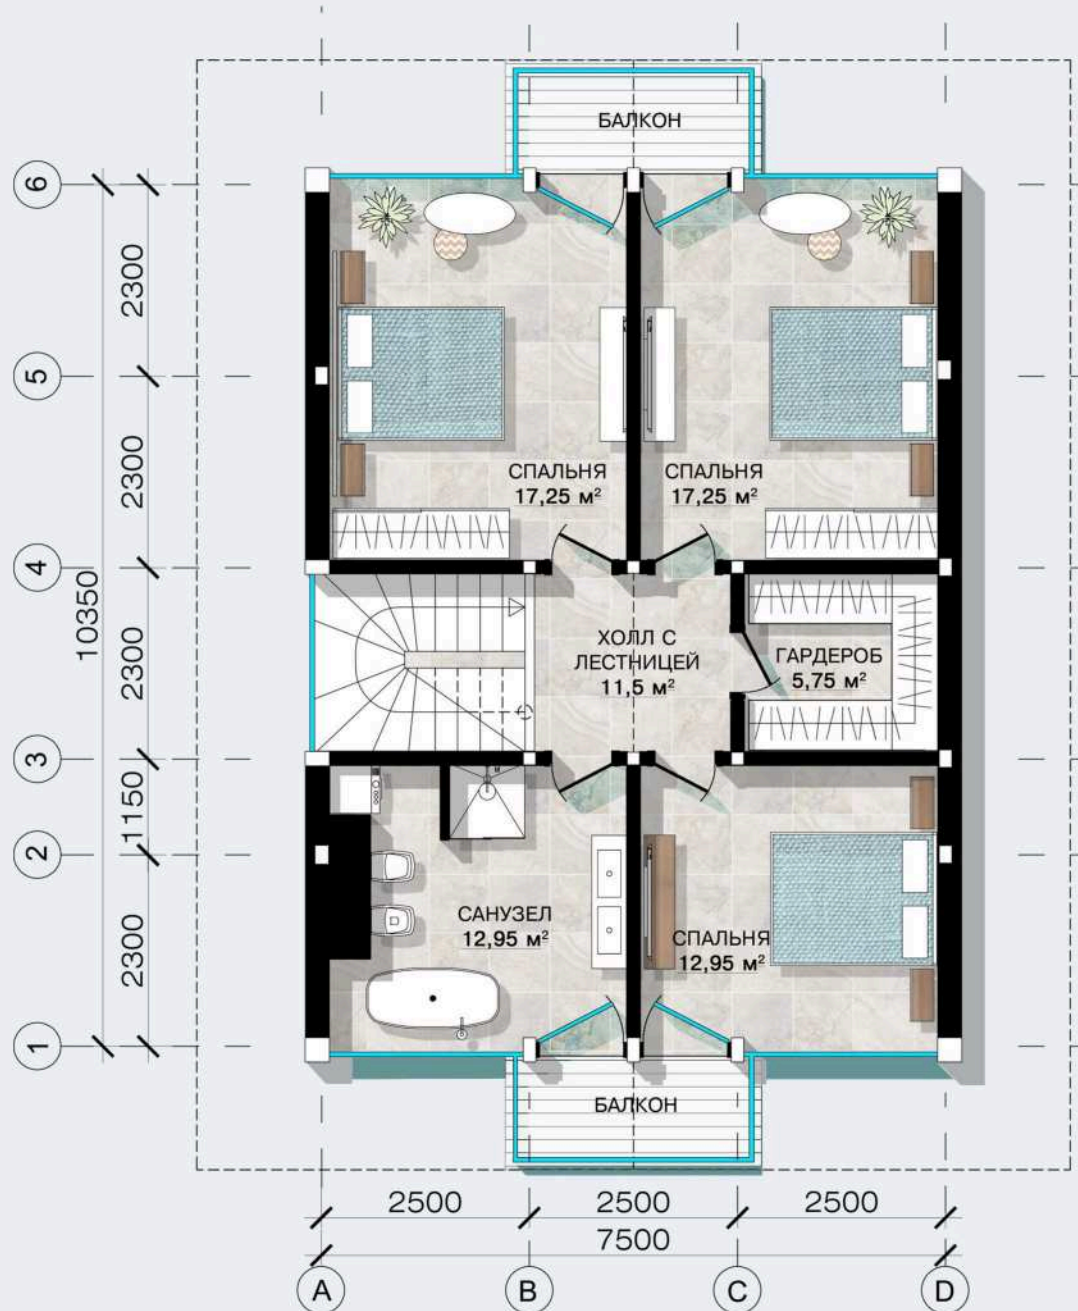

Санкт-Петербург
Лахтинский пр., 113
тел. + 7 812 4482424
факс + 7 812 4482425

Московская обл.
Новорижское ш., 29-й км
тел. + 7 495 2873687
факс + 7 495 2873688

office@osko-haus.ru
www.osko-haus.ru
www.osko-park.ru